
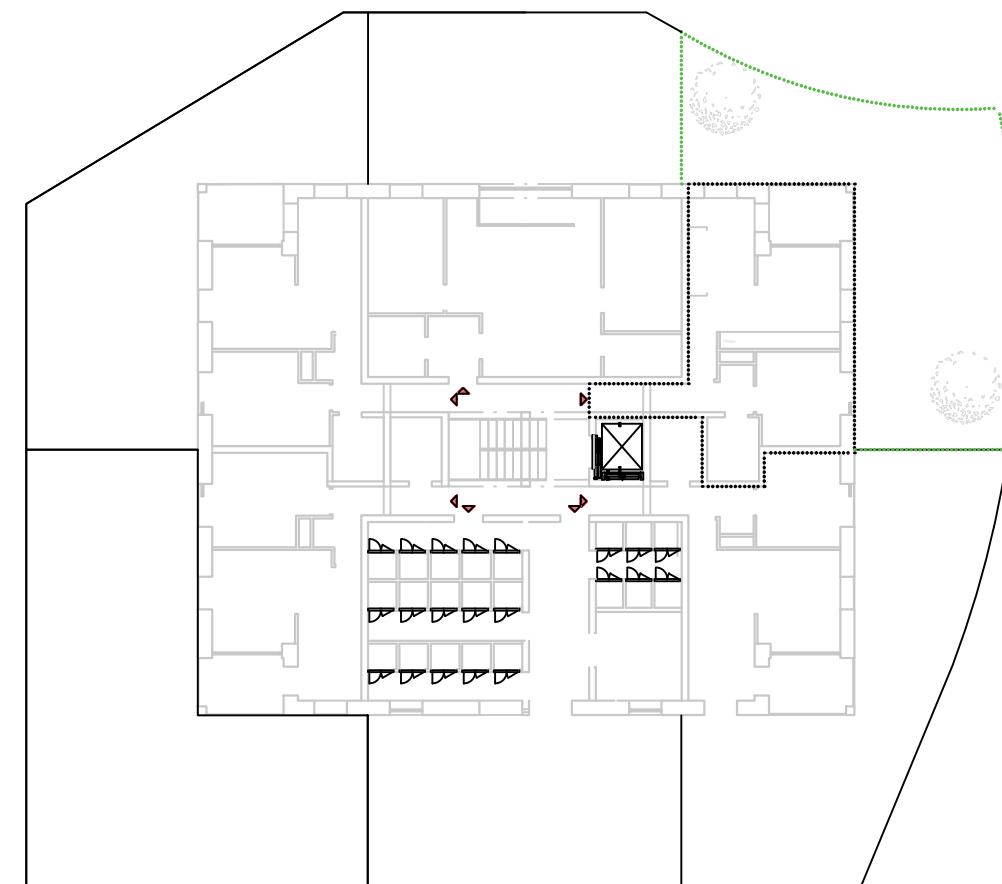


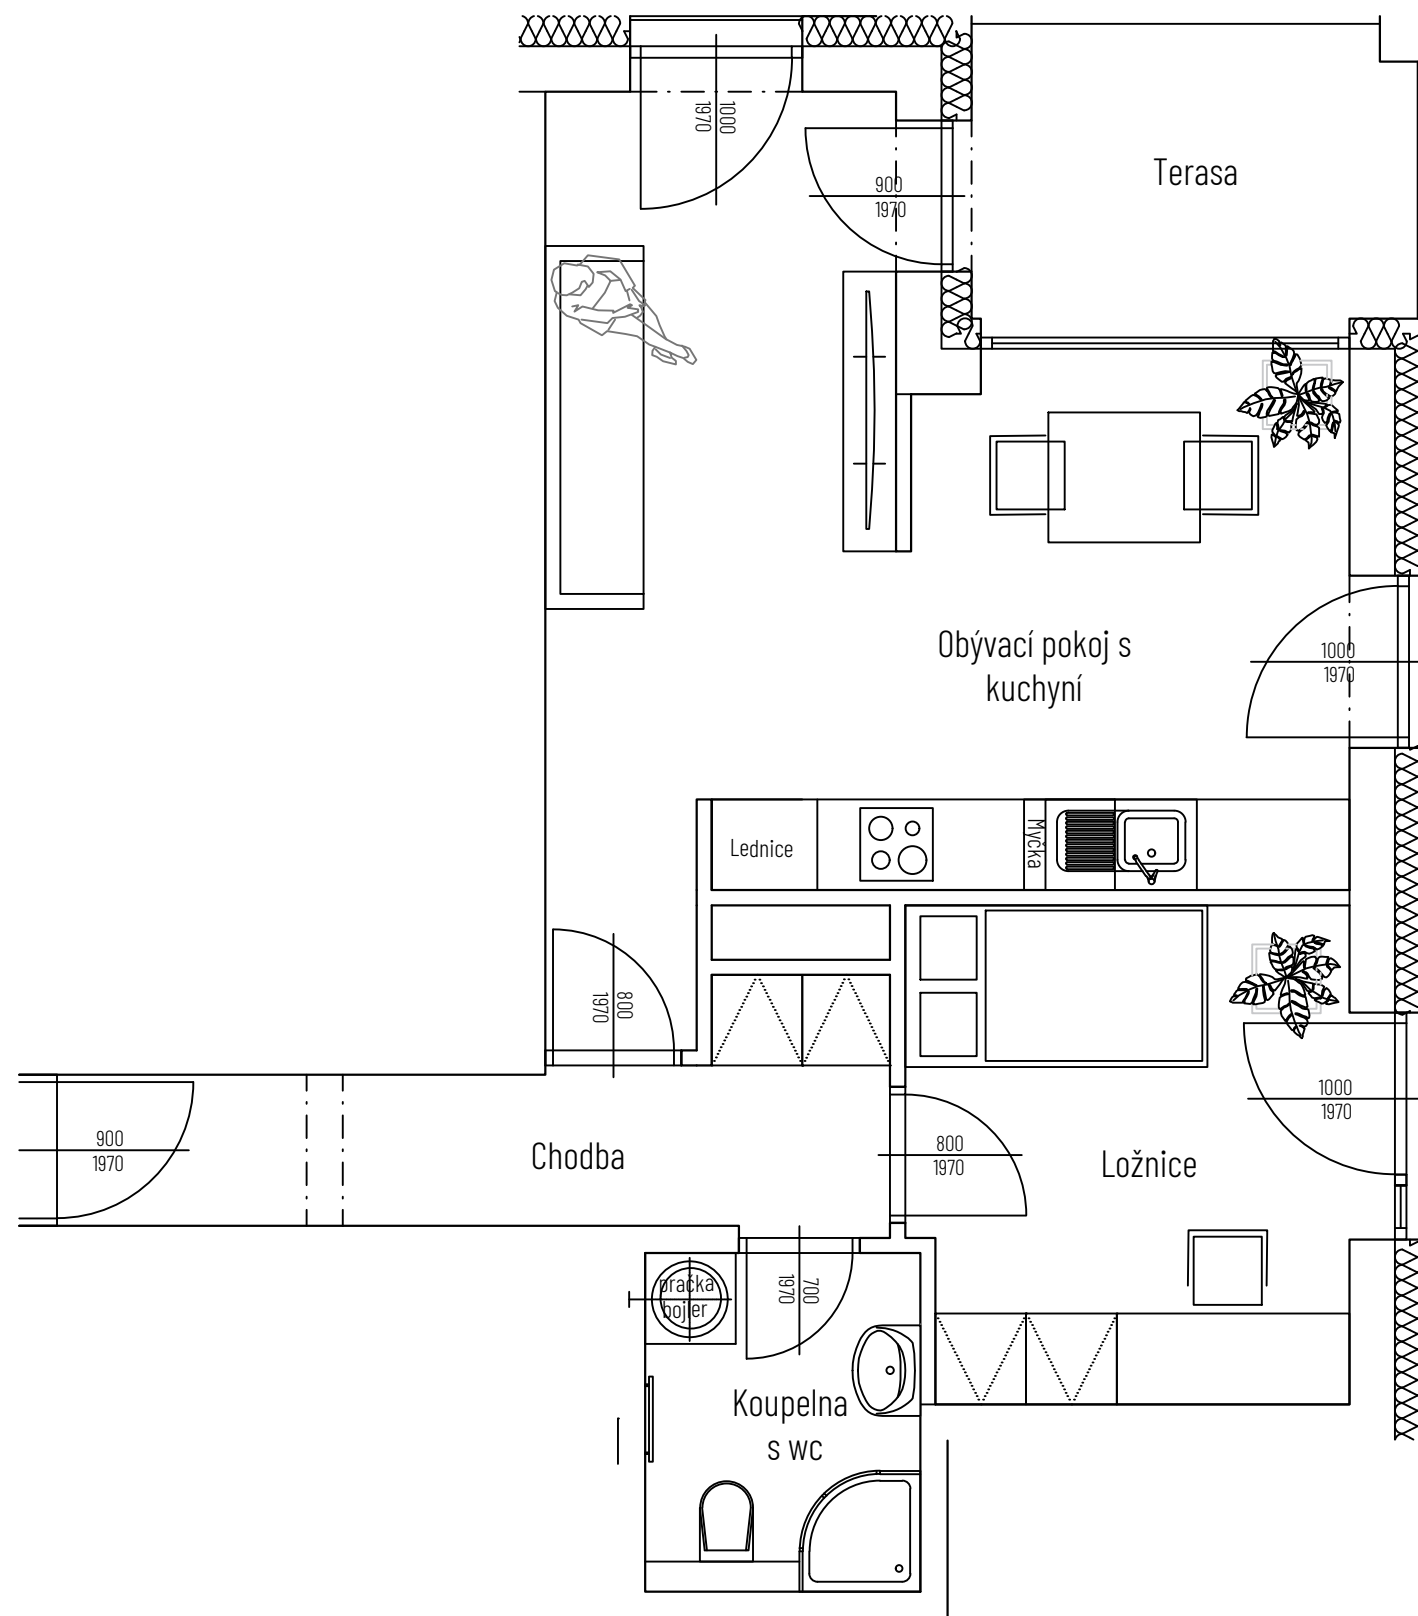

Byt 3 1.NP	2+kk
Obývací pokoj s kuchyní	23,5 m ²
Ložnice	10,0 m ²
Chodba	6,3 m ²
Koupelna	4,1 m ²
Terasa	6,1 m ²
Podlahová plocha	46 m ²
Plocha předzahrádky	32,8 m ²